

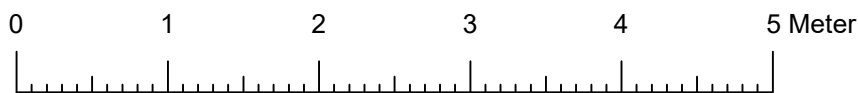


Kungsbacka Konstsalong

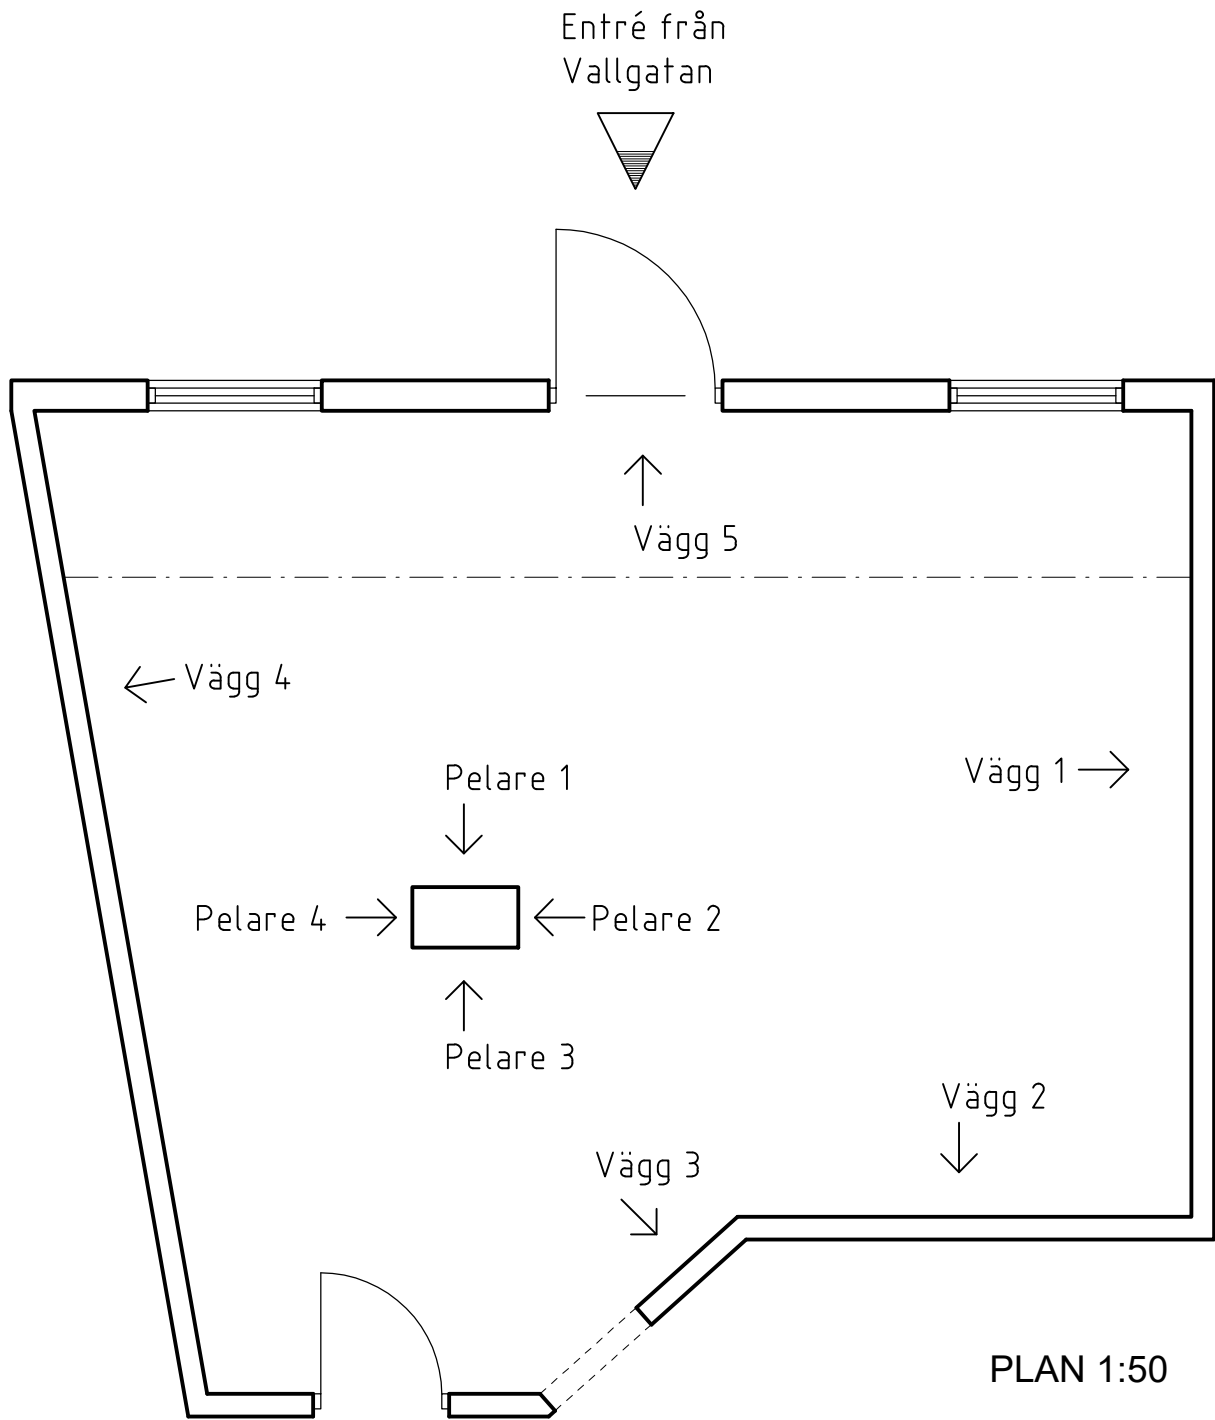


SKALA 1:50

Kungsbacka Konstsalong

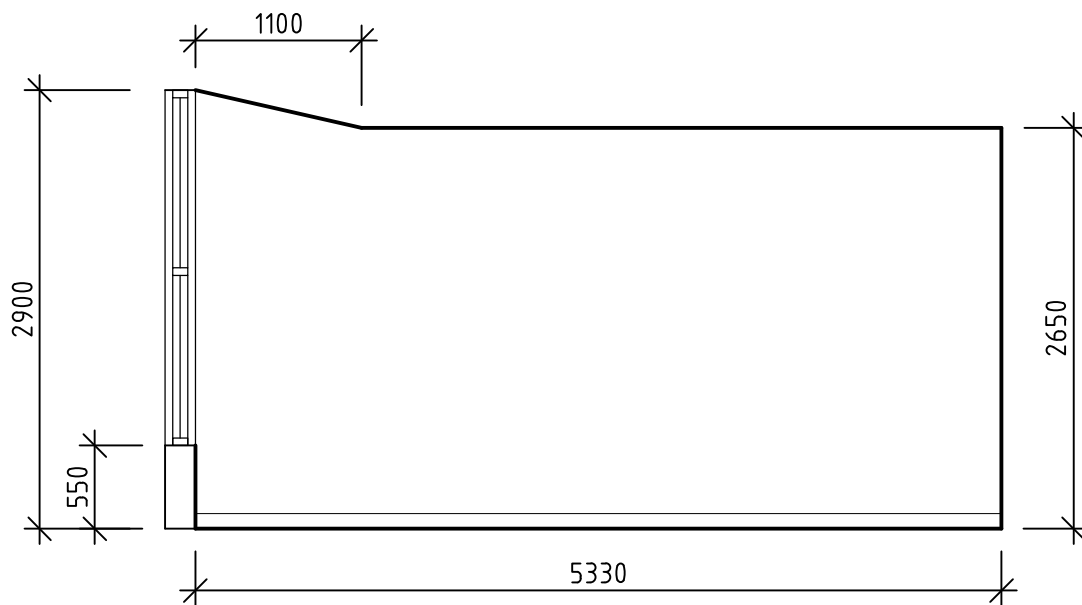


ELEVATION Vägg 1
1:50

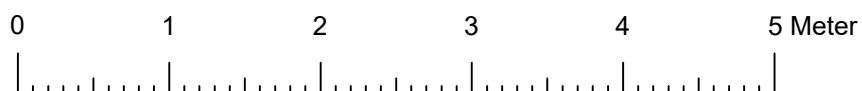


SKALA 1:50

Kungsbacka Konstsalong

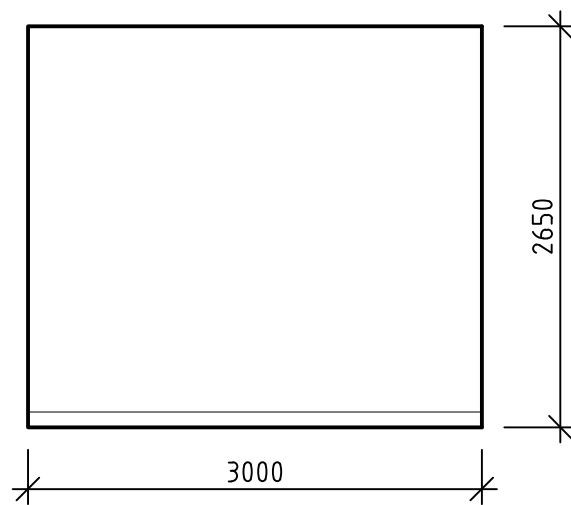


ELEVATION Vägg 2
1:50

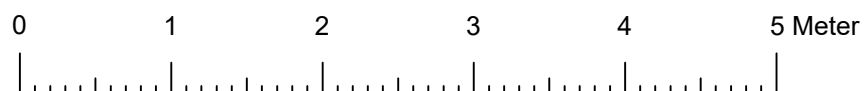


SKALA 1:50

Kungsbacka Konstsalong

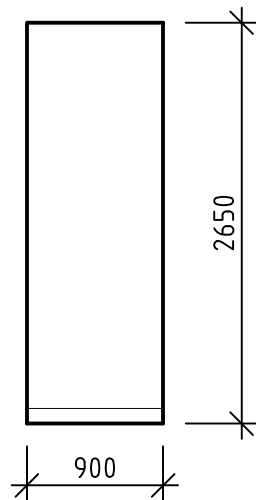


ELEVATION Vägg 3
1:50

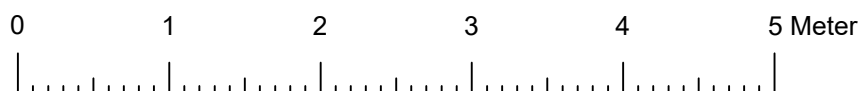


SKALA 1:50

Kungsbacka Konstsalong

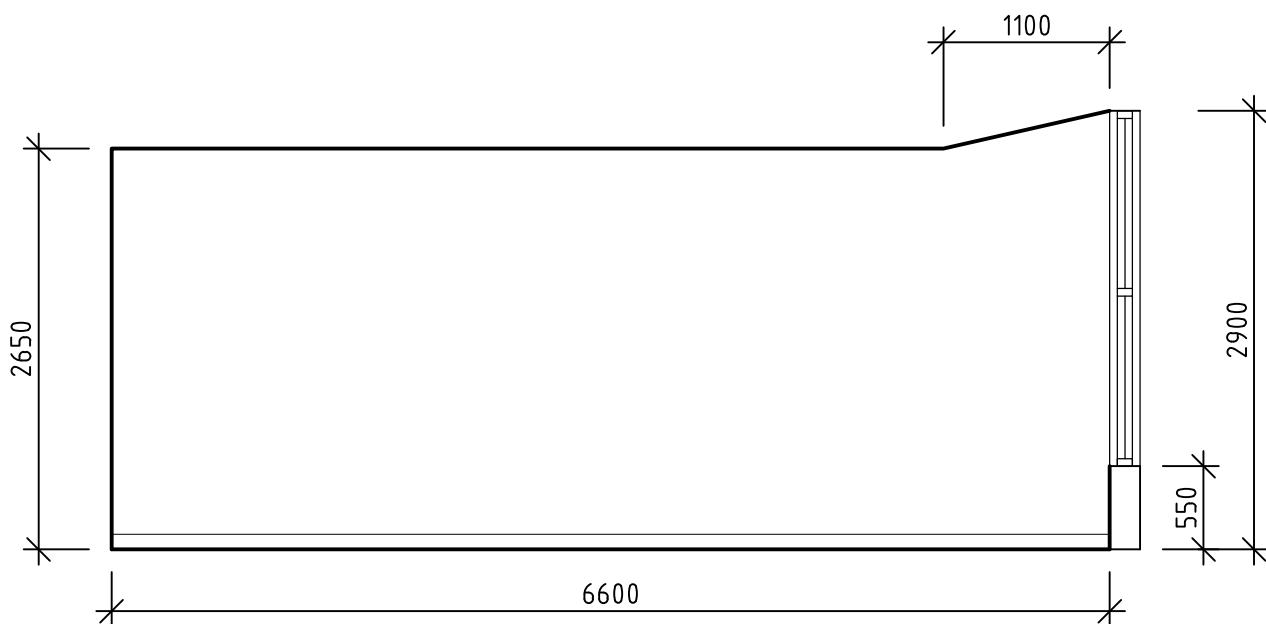


ELEVATION Vägg 4
1:50

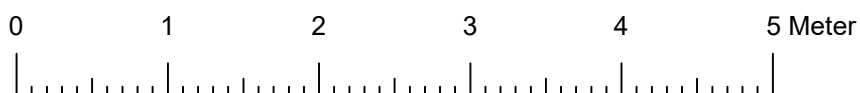


SKALA 1:50

Kungsbacka Konstsalong

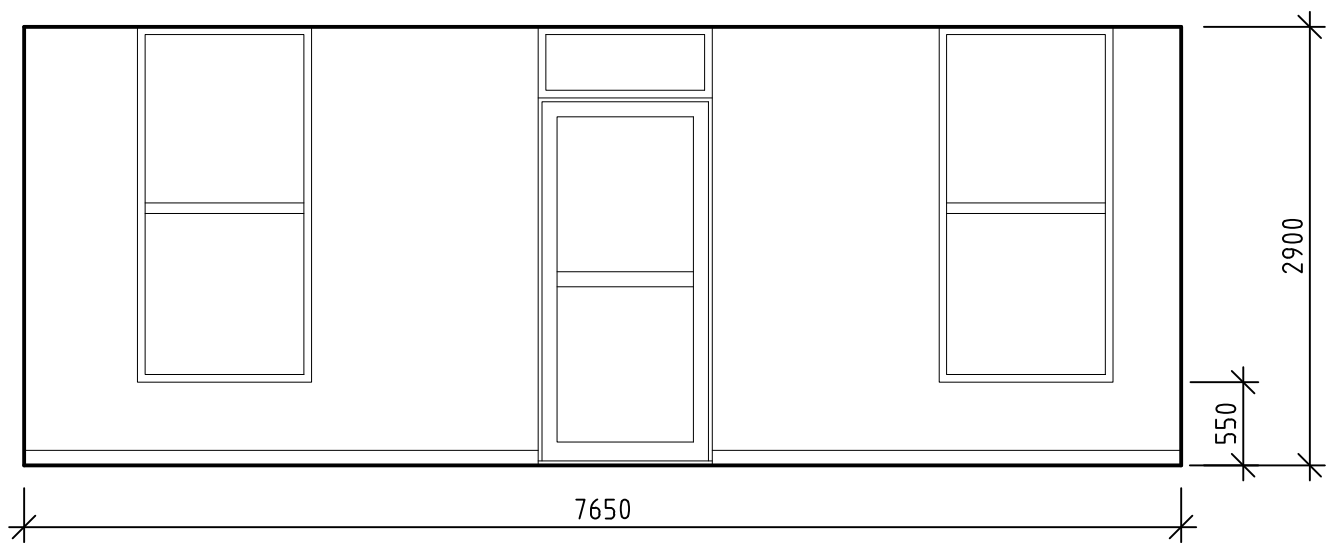


ELEVATION Vagg 5
1:50

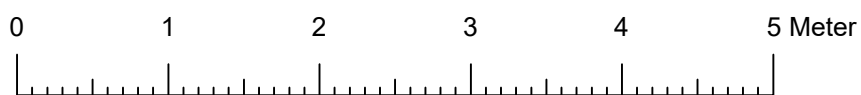


SKALA 1:50

Kungsbacka Konstsalong

PELARE

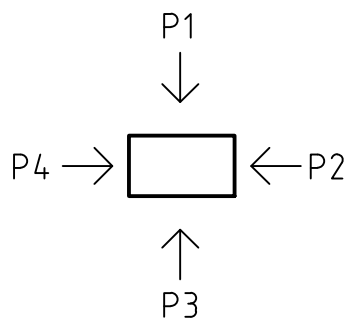


PLAN 1:50

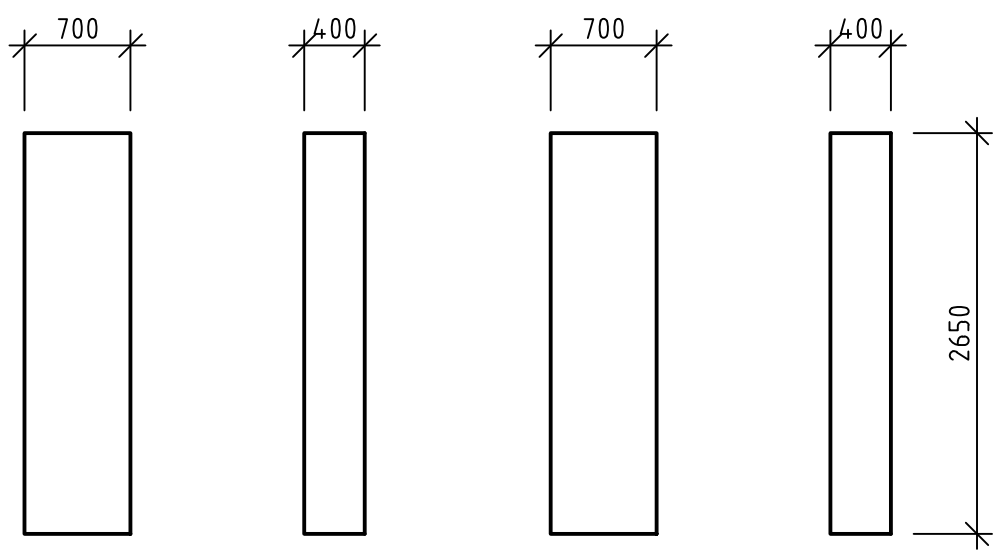

Pelare 1 Pelare 2 Pelare 3 Pelare 4

ELEVATIONER 1:50

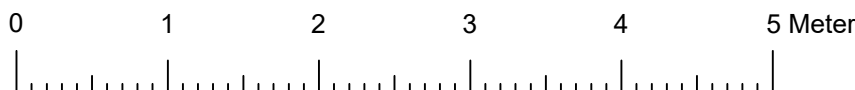

SKALA 1:50